


Légende du cloisonnement

- ┌───┐ Porte pleine CF créée
- ┌───┐ Porte vitrée créée
- ┌───┐ Porte pleine créée
- ─── Cloison pleine CF créée
- ─── Cloison pleine créée
- ─── Cloison vitrée créée
- ─── Eclairmur

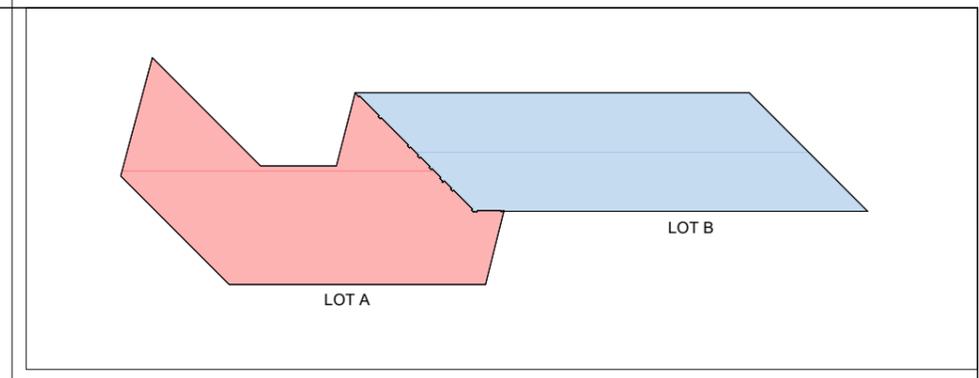

Sous réserve de validation du bureau de contrôle. Le présent document constitue un schéma de principe et ne peut en aucun cas, sauf mention expresse, constituer d'aucune manière un plan d'exécution ou être considéré comme tel.

Maitre d'oeuvre :  
**KARDHAM**  
 beyond building  
 10, rue du Débarcadère  
 F 75017 Paris  
 T +33 1 82 97 02 02  
 kardham.com

Document Graphique :  
**PLAN DE MICROZONING R+20**  
**APS**  
 KDM-Archimède-Landscape-R+20-APS-V.1-20220921.dwg

Maitre d'ouvrage :  
**TOURS PASCAL**  
 Tour Landscape  
 22, Route de la Demi-Lune  
 92800 Puteaux

Orientation :  
 Indice :

Indice	Date	Description
1	23/08/2022	- PREMIERE DIFFUSION
2	01/09/2022	- MISE A JOUR
3	13/09/2022	-V1 ATELIER MICROZONING MARKETING & FINANCE
4	19/09/2022	-V1 ATELIER MICROZONING SECRETARIAT GENERAL
5		
6		
7		

Echelle :  
 1/400  
 N°plan :  
 R+20